


- 1. Előtér - Porta - Közlekedő 70 m²
- 2. Személyzeti öltöző 2,6 m²
- 3. Személyzeti mosdó 1,7 m²
- 4. Ruhatár-csomagmegőrző 4,4 m²
- 5. Férfi mosdó 9,2 m²
- 6. Mozgássérült mosdó 3,8 m²
- 7. Női mosdó 7,6 m²
- 8. Kiállító-rendezvénytér 102m²
- 9. Előtér 4,0 m²
- 10. Gépészet, karbantartó m. 9,4 m²
- 11. Technikai helyiség, raktár 7,0 m²
- 12. Üzlethelyiség 57 m²
- 13. Kassza 6,0 m²
- 14. Fedett terasz 280m²
- 15. Nyitott terasz 61 m²
- 16. Bicikli tároló 25 m²
- 17. Kuka, kerti szerszám tár. 6,6 m²

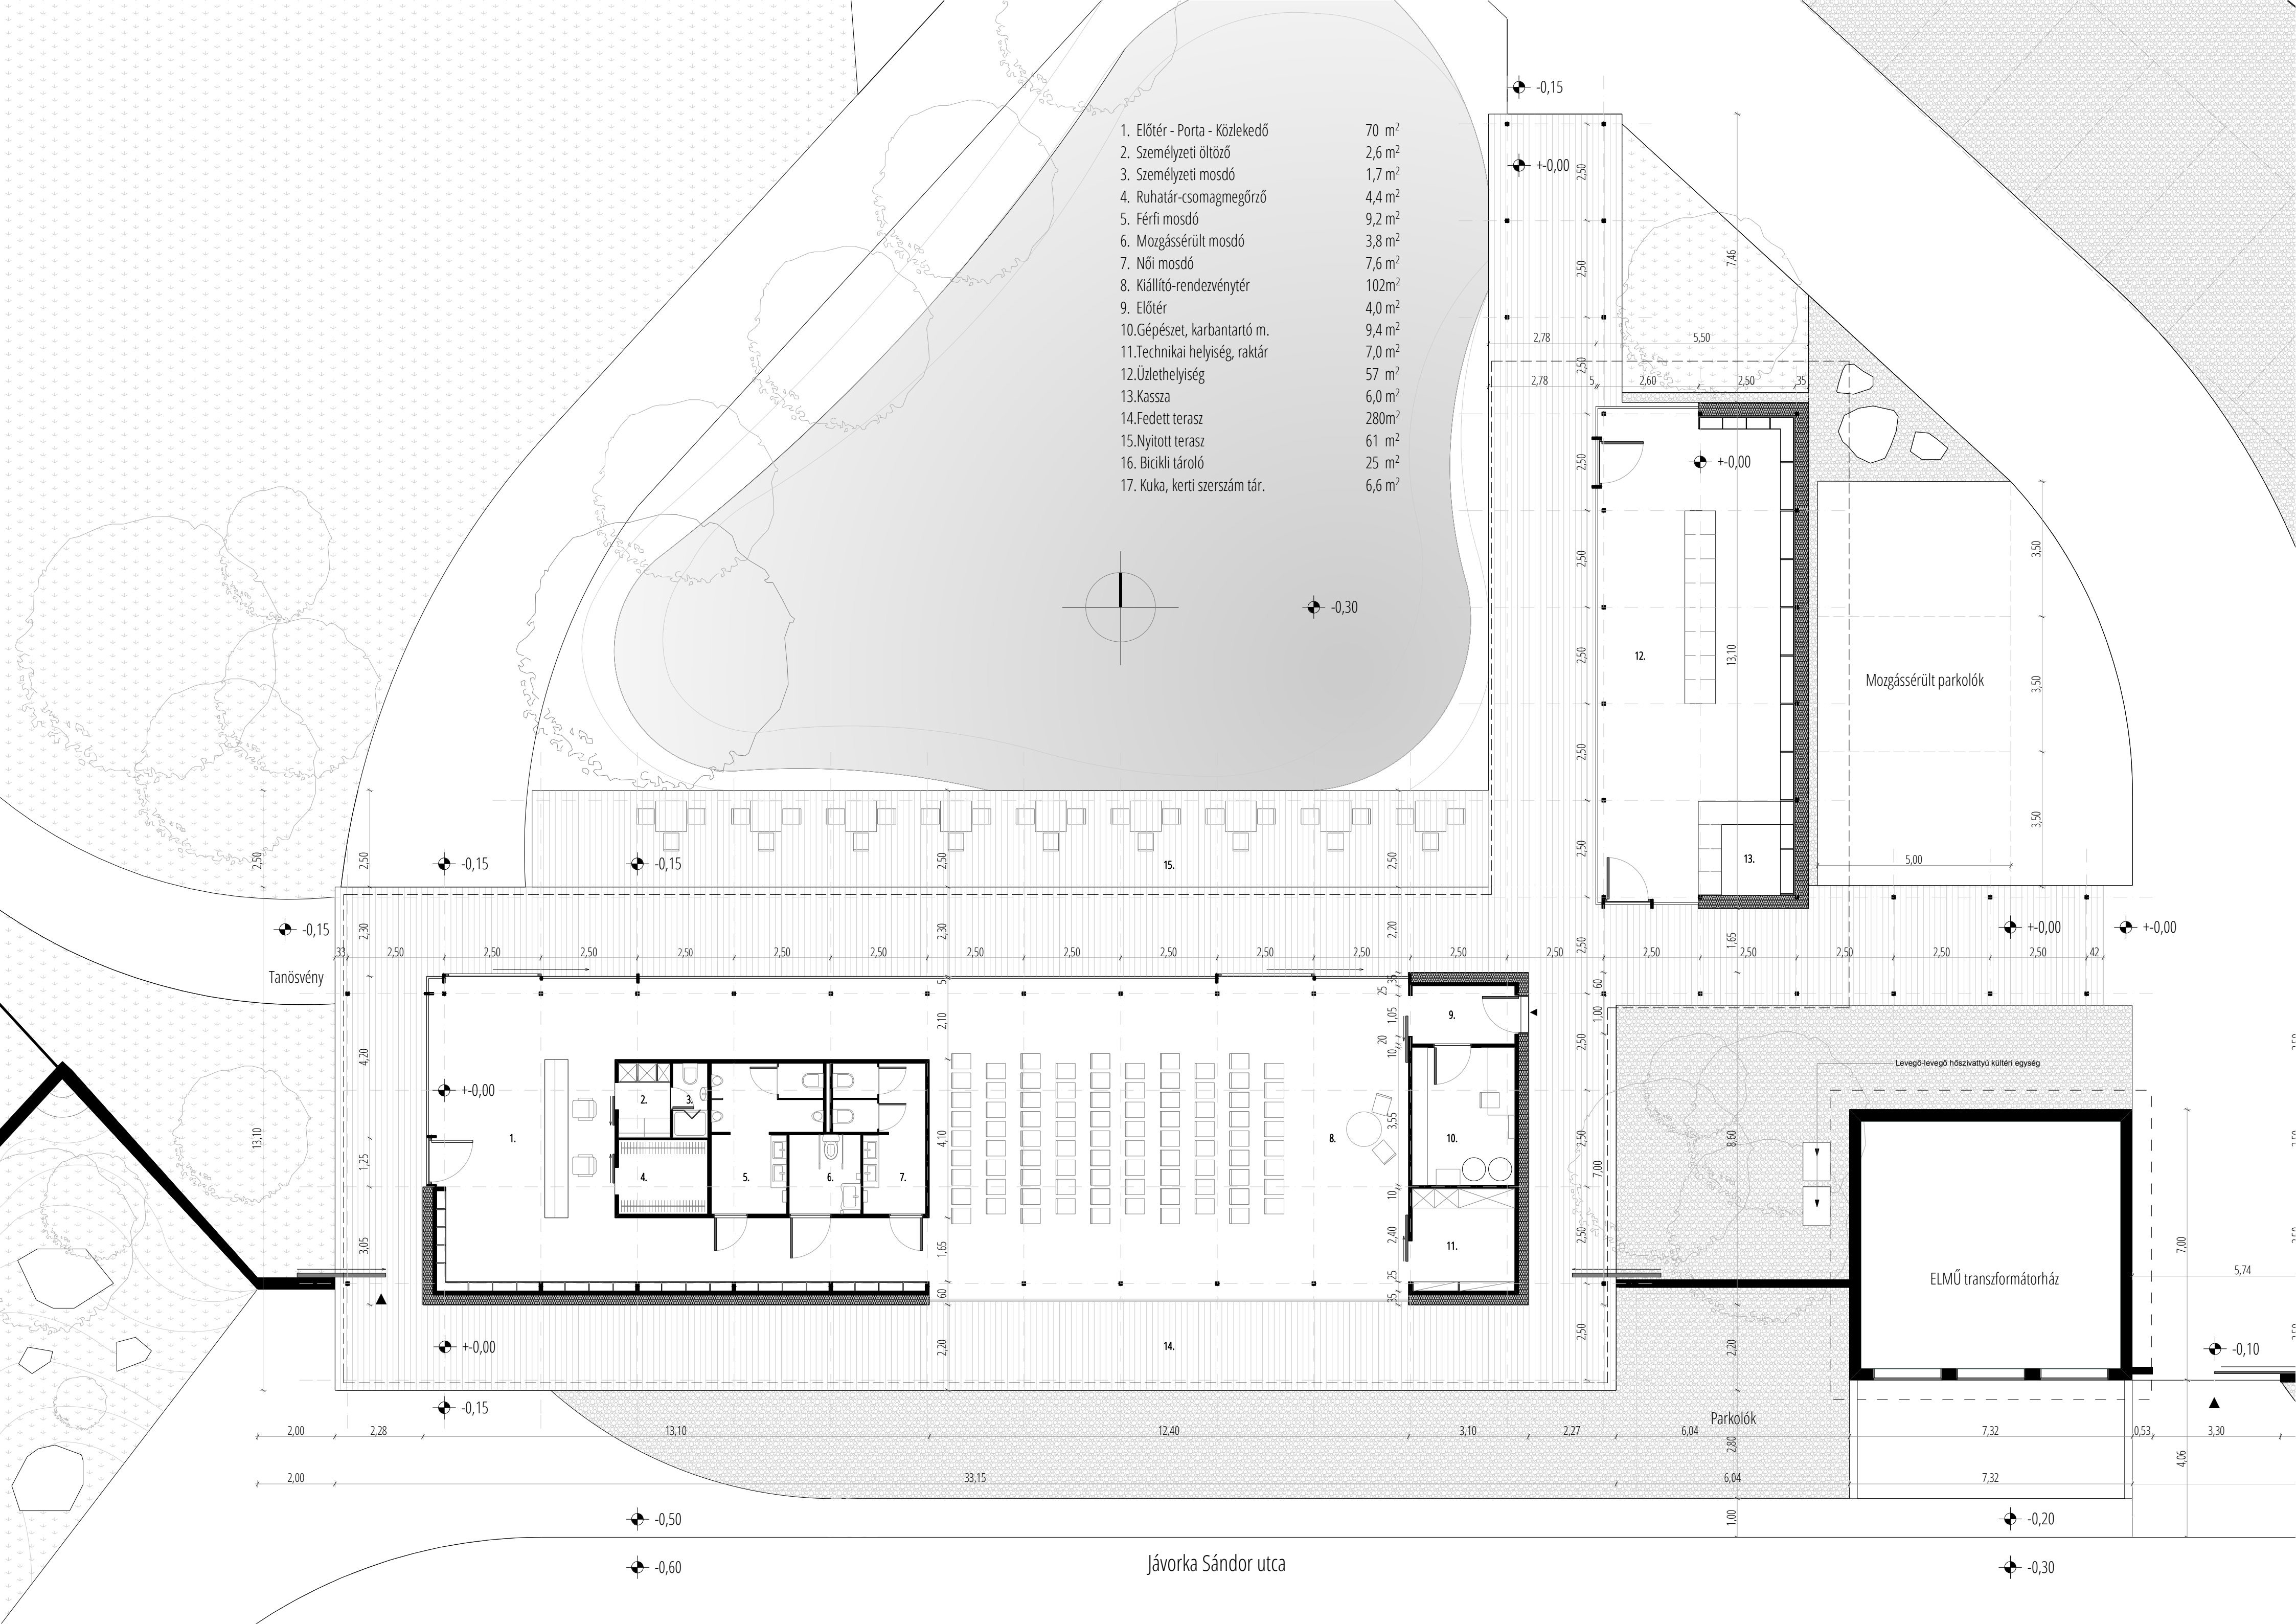

Jávorka Sándor utca

ELMŰ transzformátorház

Mozgássérült parkolók

Parkolók

Tanösvény

Levegő-levegő hőszivattyú kültéri egység